大久保不動産　ダイアパレス吉島307号室改修工事

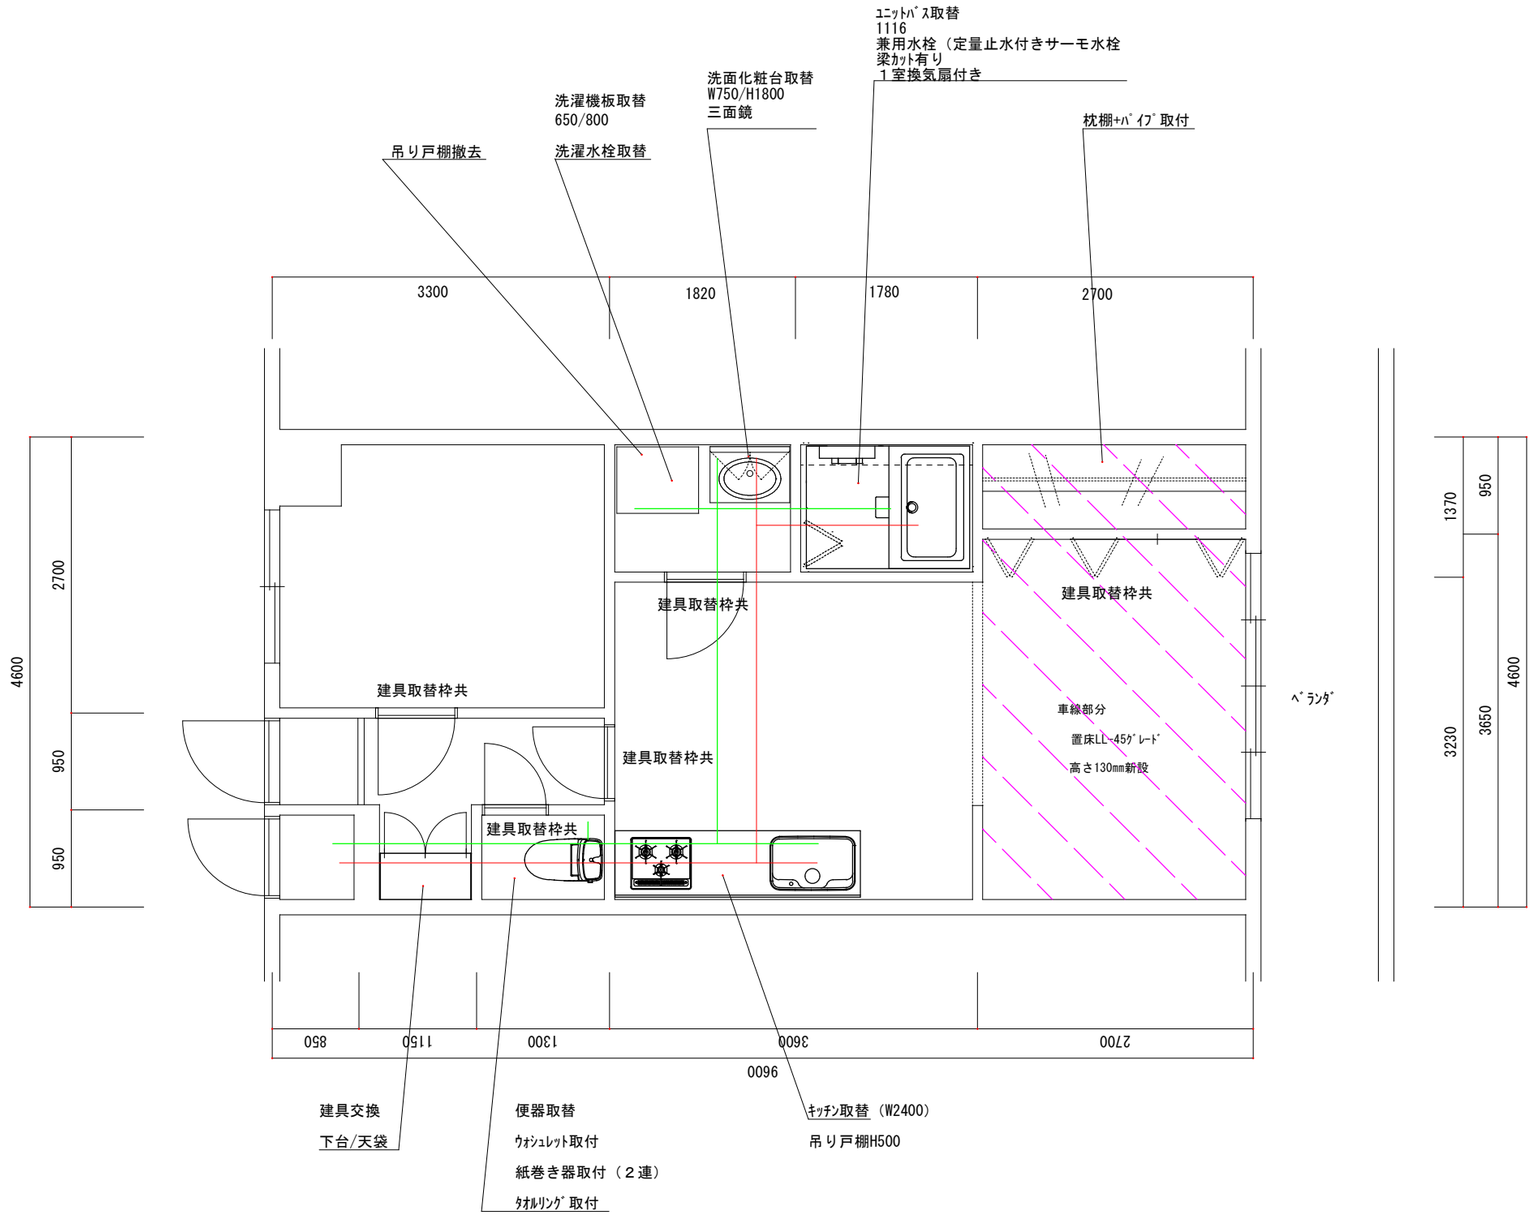

共通工事

クロス貼替
床フロアー追い張り
ｸｯｼｮﾝﾌﾛｱｰ貼替（洗面・ﾄｲﾚ）
ソフト巾木貼替
スイッチ・コンセント取替（コスモ）
引っ掛けシーリング取替
クーラースリーブ取付
インターホン取替
網戸貼替
クリーニング
給湯・給水配管取替

㈱藤吉建設