登記年月日： 令和8年6月4日

表示年月日：2026／06／08

地番	1386－4 1386－5・1386－6
所在	広島市東区牛田本町五丁目

~~土地所在図~~ 地積測量図

座標求積表

地番	(A) 1386－4				
筆界点	境界標	X	Y	(Xn+1－Xn－1) Yn	距離
1133	(永) 既設 金属標	－176054.005	27662.623	－437235.419138	1.68
1132	(永) 既設 金属標	－176053.094	27664.038	90572.060412	5.53
SH1	(永) 新設 金属標	－176050.731	27669.044	102237.117580	1.41
SB2	新設 金属鋲	－176049.399	27669.522	524752.484730	19.49
SB3	新設 金属鋲	－176031.766	27661.209	335004.902199	10.43
1194	(永) 既設 金属標	－176037.288	27652.357	－614960.767323	19.61
			倍面積	370.378460	
			面積	185.1892300	
			地積	185.18 ㎡	
			坪数	56.020	

地番	(B) 1386－5				
筆界点	境界標	X	Y	(Xn+1－Xn－1) Yn	距離
1387	(永) 既設 金属鋲	－176048.806	27673.122	33318.438888	0.13
1388	(永) 既設 金属標	－176048.673	27673.104	345415.684128	12.46
1391	(永) 既設 金属標	－176036.324	27671.430	620642.503470	10.17
1220	(永) 既設 金属鋲	－176026.244	27670.063	126120.147154	10.43
SB3	新設 金属鋲	－176031.766	27661.209	－640495.294395	19.49
SB2	新設 金属鋲	－176049.399	27669.522	－501122.712942	1.41
SH4	(永) 新設 金属標	－176049.877	27670.852	16408.815236	2.50
			倍面積	287.581539	
			面積	143.7907695	
			地積	143.79 ㎡	
			坪数	43.497	

地番	(C) 1386－6				
筆界点	境界標	X	Y	(Xn+1－Xn－1) Yn	距離
SH4	(永) 新設 金属標	－176049.877	27670.852	36857.574864	1.41
SB2	新設 金属鋲	－176049.399	27669.522	－23629.771788	1.41
SH1	(永) 新設 金属標	－176050.731	27669.044	－13225.803032	2.00
			倍面積	2.000044	
			面積	1.0000220	
			地積	1.00 ㎡	
			坪数	0.303	

(永)－－永久境界標

面積計算式 $S=1/2\Sigma(Y_{n+1}-Y_{n-1})X_n$

基準点の名称及び座標値

基準点	標識	X	Y	備考
NO.91	金属標	－176078.980	27626.219	広島法務局4級基準点
NO.92	金属標	－176049.942	27671.891	広島法務局4級基準点
NO.93	金属標	－176043.696	27732.537	広島法務局4級基準点
No.94	金属標	－176101.551	27742.712	広島法務局4級基準点
NO.99	金属標	－176117.784	27658.281	広島法務局4級基準点

世界測地系
第Ⅲ系

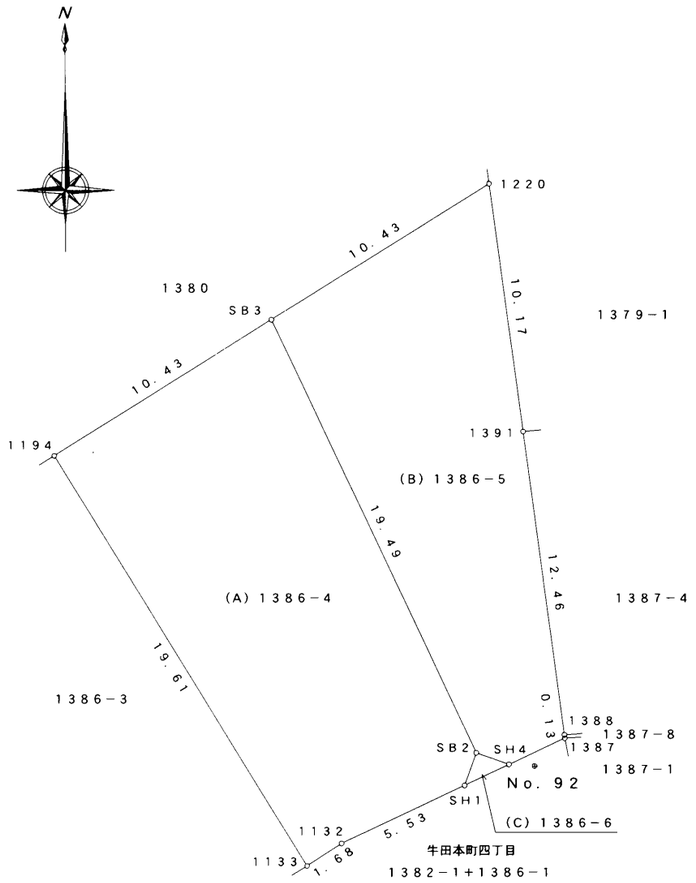

測量の年月日	令和8年5月28日

作成者	土地家屋調査士	広島市東区尾長東二丁目9番16－203号 船附 敏	(令和8年6月1日作成)

申請人	株式会社 大久保不動産 代表取締役 大久保 正浩	縮尺	1／250